


1 gemeentehuis Aalsmeer

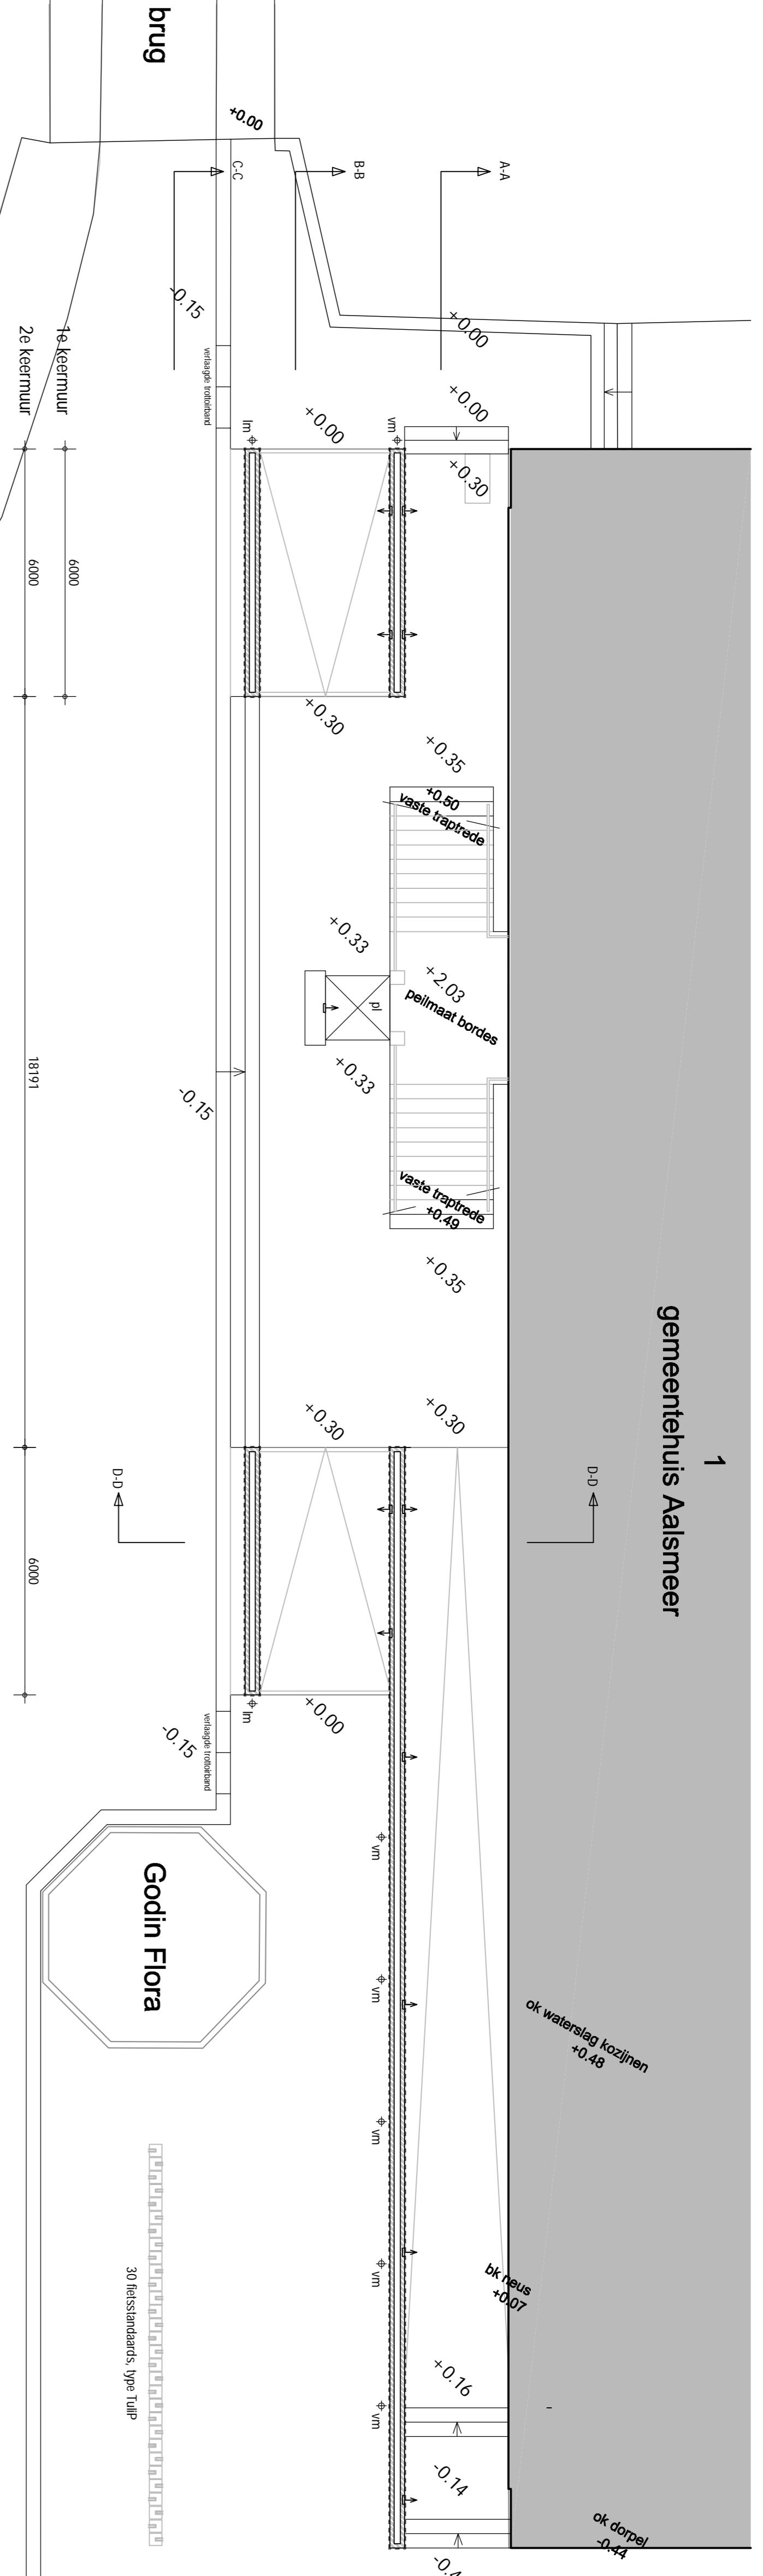



Godin Flora

30 fietsstandards, type Tuip

Drie kolommenplein

Fietspad

1230BAT-600

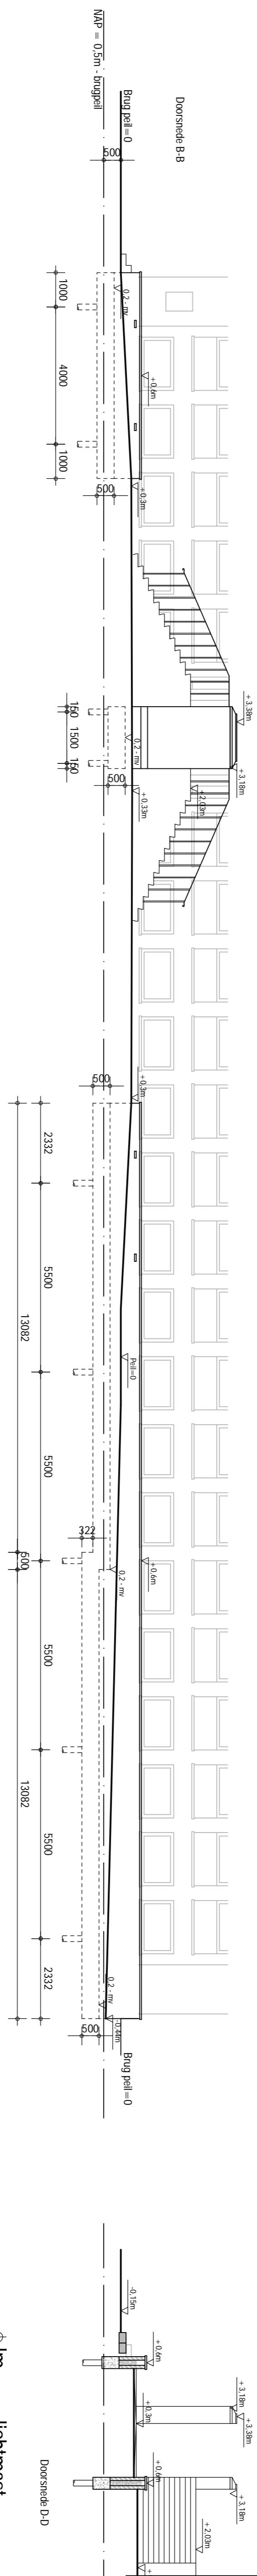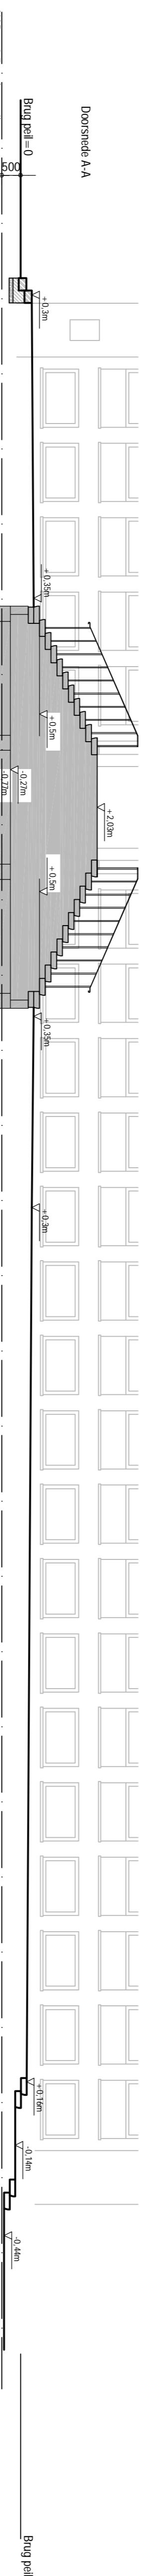

- ⊕ lm = lichtmast
- ⊕ vm = vlaggenmast
- ↓ = verlichtingsarmatuur
- pl = plateau lift

Fundering conform opgave constructeur

Alle hoogtematen zijn t.o.v het brugpeil.

Brugpeil lgt 0,5m + NAP

Peilmaten in meters

Maatvoeringen in millimeters

Maatvoeringen in het werk te controleren

Kloos + Brandjes Architecten bna

2015-2016
Zweng 199
(03 5230050
(06 5423341)

Rob van Baalen

1:100 Verbeteren toegankelijkheid

gemeentehuis en omgeving
Aalsmeer

11-03-2013 12:30 / OMGEVINGSVERGRUNNING